



21

SUPERFICIE = 19.510 m²

20

CAPA DE RODADURA
Zona de paso del camion de la leche
Con caliza granular (10-15 mm) y
compactada al 90% Proctor Modificado
Sup 1.087 m²

SOLERAS EN HORMIGÓN RUGOSO
EN ZONAS DE ESPERA Y DE PASO
DEL GANADO
Sup 900 m²

SOLERAS EN HORMIGÓN PULIDO
EN SALA DE DREÑO Y LECHERIA
Sup 1.200 m²

SOLERAS EN HORMIGÓN RUGOSO
EN PASILLOS DE ACCESO DEL
GANADO AL ZON DE DREÑO
Sup 1.346 m²

SOLERAS ESTABILIZADAS
Con zahorra natural, seleccionada y
compactada al 90% Proctor Modificado
Sup 7.182 m²

Paso cuneta canalizado
y hormigonado
CAMINO DE ACCESO A LA FINCA

RAMPA DE ACCESO PARA EL GANADO

Toma de agua
y electricidad

SALA DE ORDEÑO ACTUAL


PARCELAS N^os 17+18+19 AGRUPADAS

SUPERFICIE = 4.905 m²

19

LA BARTOLOSA


TITULO PROYECTO DE NAVE PARA INSTALACIONES DE ORDEÑO EN UNA EXPLOTACION DE VACUNO DE LECHE		
PROMOTOR HNOS CONEJO ÁMEZ S.COOP		
LOCALIDAD ALGADEFE DE LA VEGA		
PLANO PLANTA DE URBANIZACIÓN	PROVINCIA : LEON	
AUTOR JUAN IGNACIO CHAMORRO RODRÍGUEZ		ESCALA 1/ 300
Juan Ignacio Chamorro Rodríguez Ingeniero Técnico Agrícola C/Algar 11 : 24222 Castroverde(León) Tel: 987 789174 Tel: 609 823845	FIRMA abril de 2017 J.I.CH.	HOJA N ^o 4

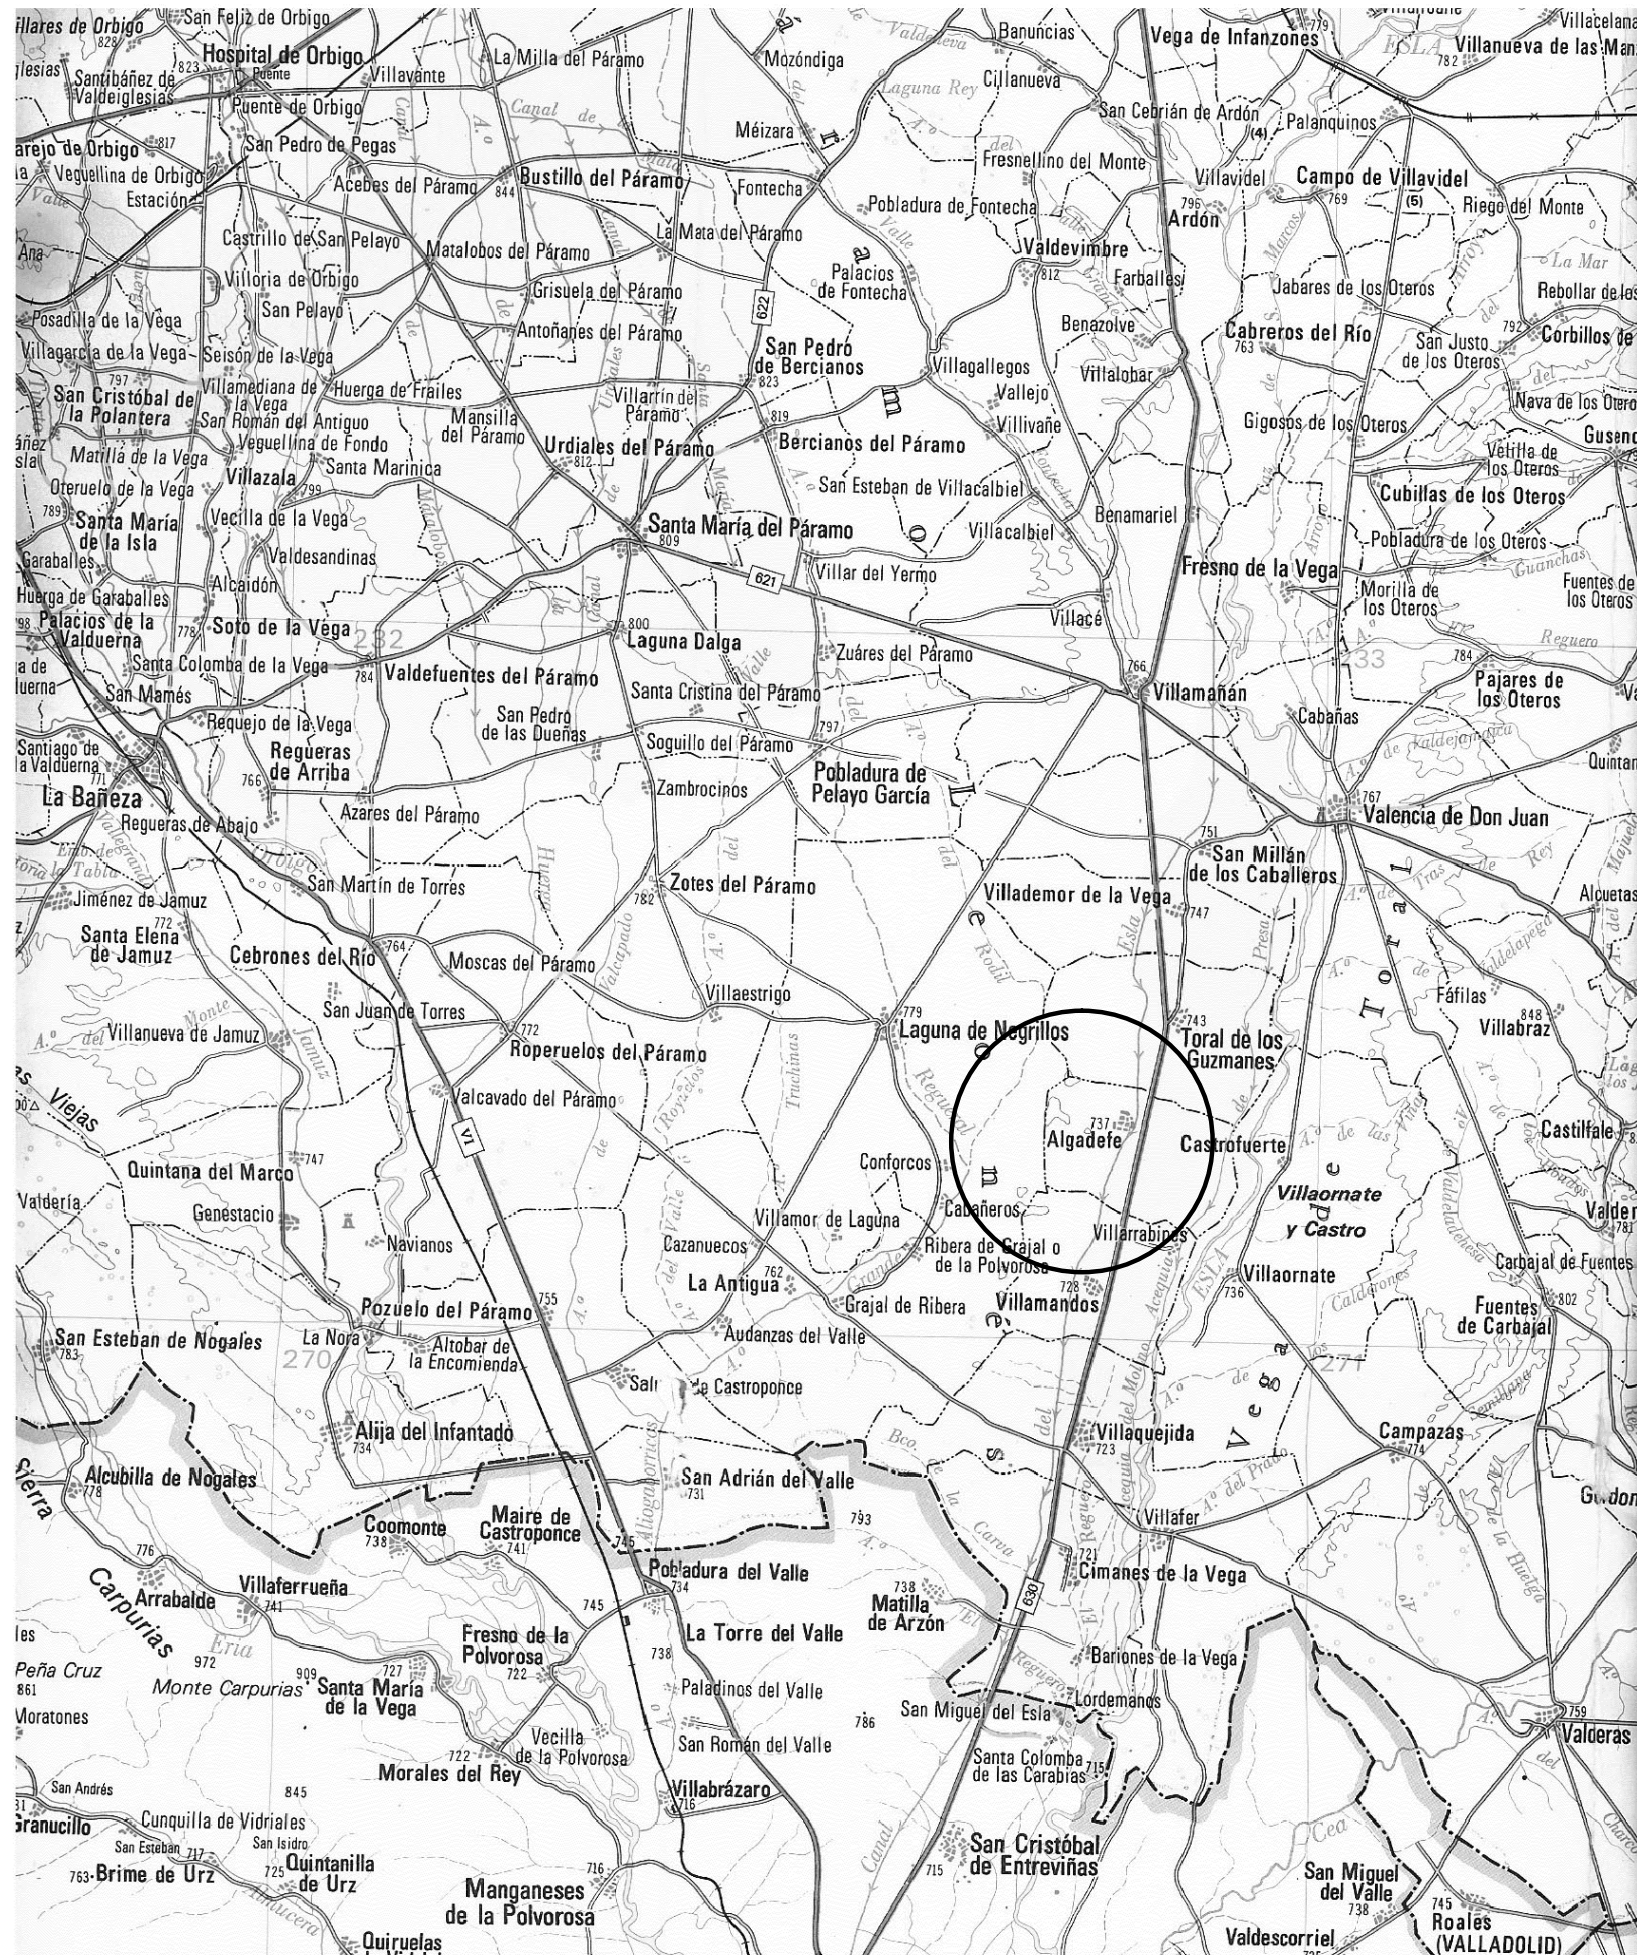

TITULO PROYECTO DE NAVE PARA INSTALACIONES DE ORDEÑO EN UNA EXPLOTACION DE VACUNO DE LECHE		
PROMOTOR HNOS CONEJO ÁMEZ S.COOP		
LOCALIDAD ALGAÑAFE DE LA VEGA		
PLANO SITUACION		PROVINCIA : LEON
		ESCALA 1/150.000
AUTOR JUAN IGNACIO CHAMORRO RODRÍGUEZ		C.C.A.A. CASTILLA Y LEÓN
Juan Ignacio Chamorro Rodríguez Ingeniero Técnico Agrícola		FIRMA abril de 2017 J.I.CH.
		HOJA N° 1
<small>C/Mayor nº 11 : 24222 Castrofuerte(León) Tf: 987 768174 Tlf: 609 823845</small>		



TITULO PROYECTO DE NAVE PARA INSTALACIONES DE ORDEÑO EN UNA EXPLOTACION DE VACUNO DE LECHE		
PROMOTOR HÑOS CONEJO ÁMEZ S.COOP LOCALIDAD ALGADEFE DE LA VEGA		
PLANO EMPLAZAMIENTO Y DISTANCIAS ÁREA DE INFLUENCIA DE LA GRANJA	PROVINCIA : LEON ESCALA 1/5.000	HOJA N° 2
AUTOR JUAN IGNACIO CHAMORRO RODRÍGUEZ C.C.A.A. CASTILLA Y LEÓN		
FIRMA Juan Ignacio Chamorro Rodríguez Ingeniero Técnico Agrícola	abril de 2017 J.I.CH.	
<small>C:\Mapas\ n° 11 : 24222 CostruFuerte(León) Tlf: 987 789174 Tlf: 609 823845</small>		

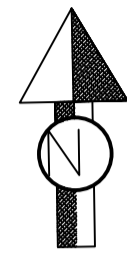

21

Polígono 118

SUPERFICIE = 19.510 m²

20

Coord UTM ETRS 89
X = 28649916
Y = 4697853.35
Z = 750.80

18

CAMINO DE ACCESO A LA FINCA

LA BARTOLOSA

PARCELAS N^os 17+18+19 AGRUPADAS

17

19

9006

16

TITULO PROYECTO DE NAVE PARA INSTALACIONES DE ORDEÑO EN UNA EXPLOTACION DE VACUNO DE LECHE			
PROMOTOR HNOS CONEJO ÁMEZ S.COOP		PROVINCIA : LEON	
LOCALIDAD ALGADEFE DE LA VEGA		ESCALA 1/ 500	
PLANO PLANTA DE DISTRIBUCION EN PARCELA Y RETRANQUEOS		C.C.A.A. CASTILLA Y LEÓN	
AUTOR JUAN IGNACIO CHAMORRO RODRÍGUEZ		HOJA N ^o	
Juan Ignacio Chamorro Rodríguez Ingeniero Técnico Agrícola	FIRMA	abril de 2017 J.I.CH.	3
<small>C/Alquería nº 11 ; 24222 Castroverde(León) Tel: 987 789174 Tel: 609 823845</small>			